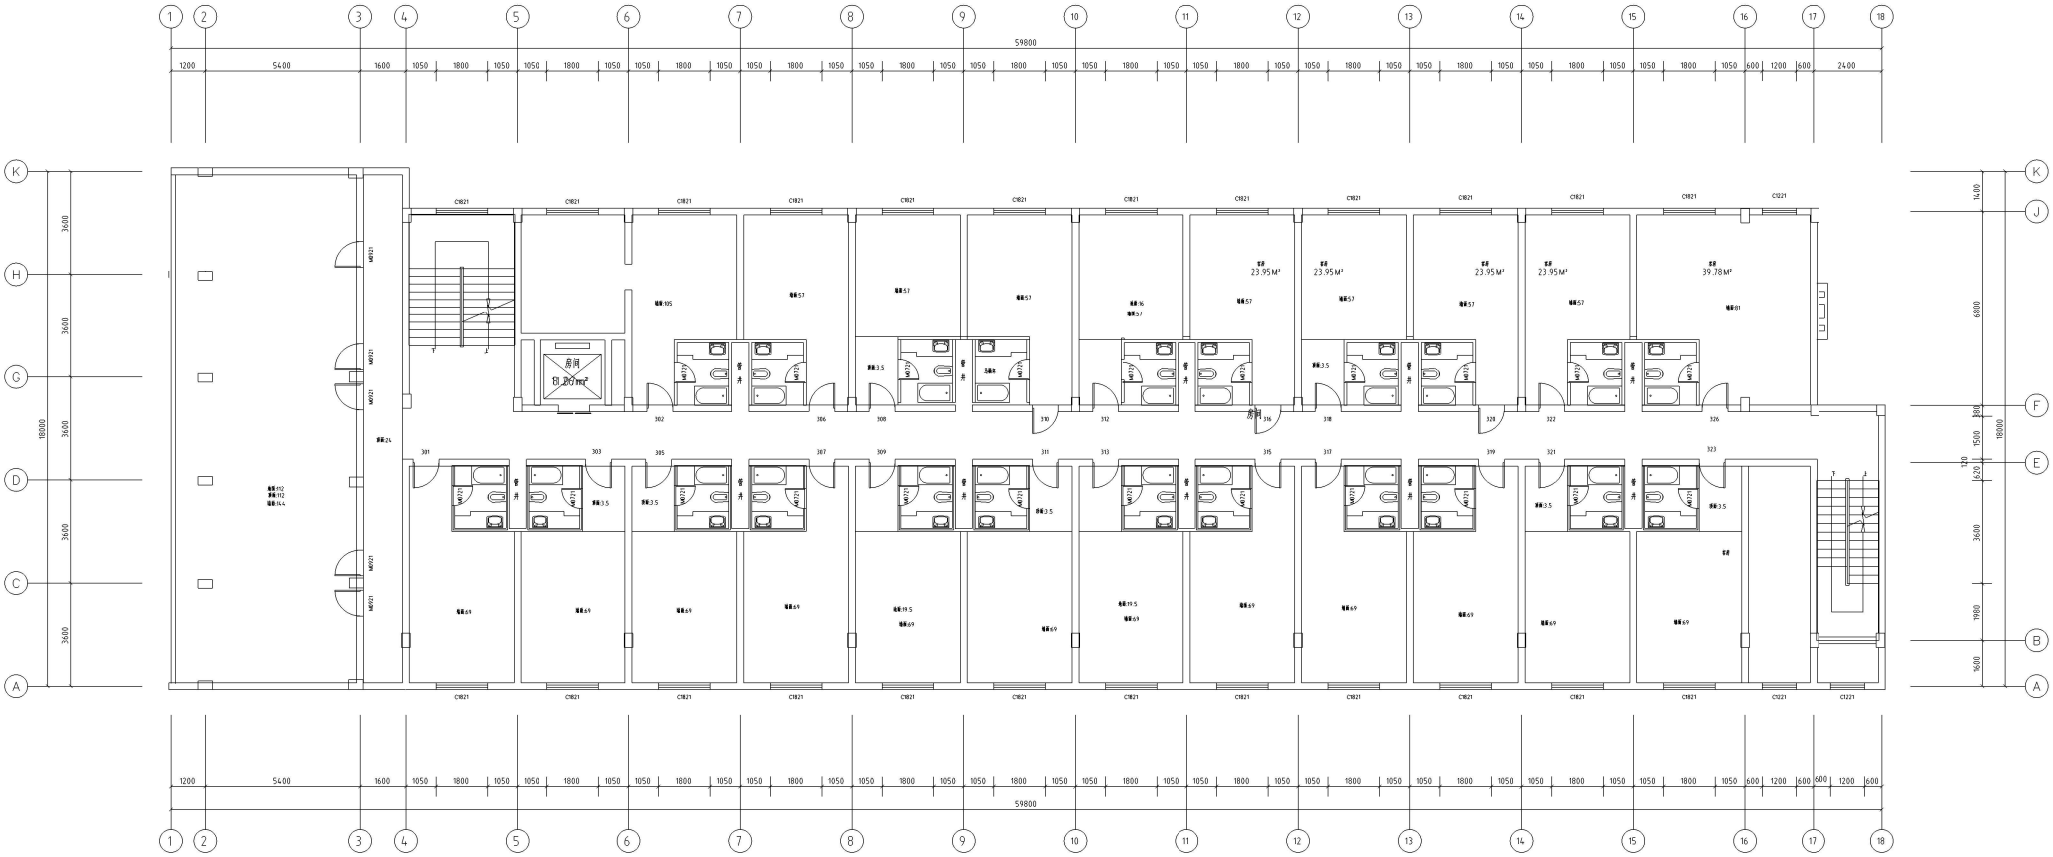

三层平面布置图 1:100

本层建筑面积1004.06M²